

SCHÉMY ROZMEROV VERTIKÁLNYCH ŽALÚZIÍ PRE BALKÓNOVÉ ZOSTAVY

SCHÉMA 1.

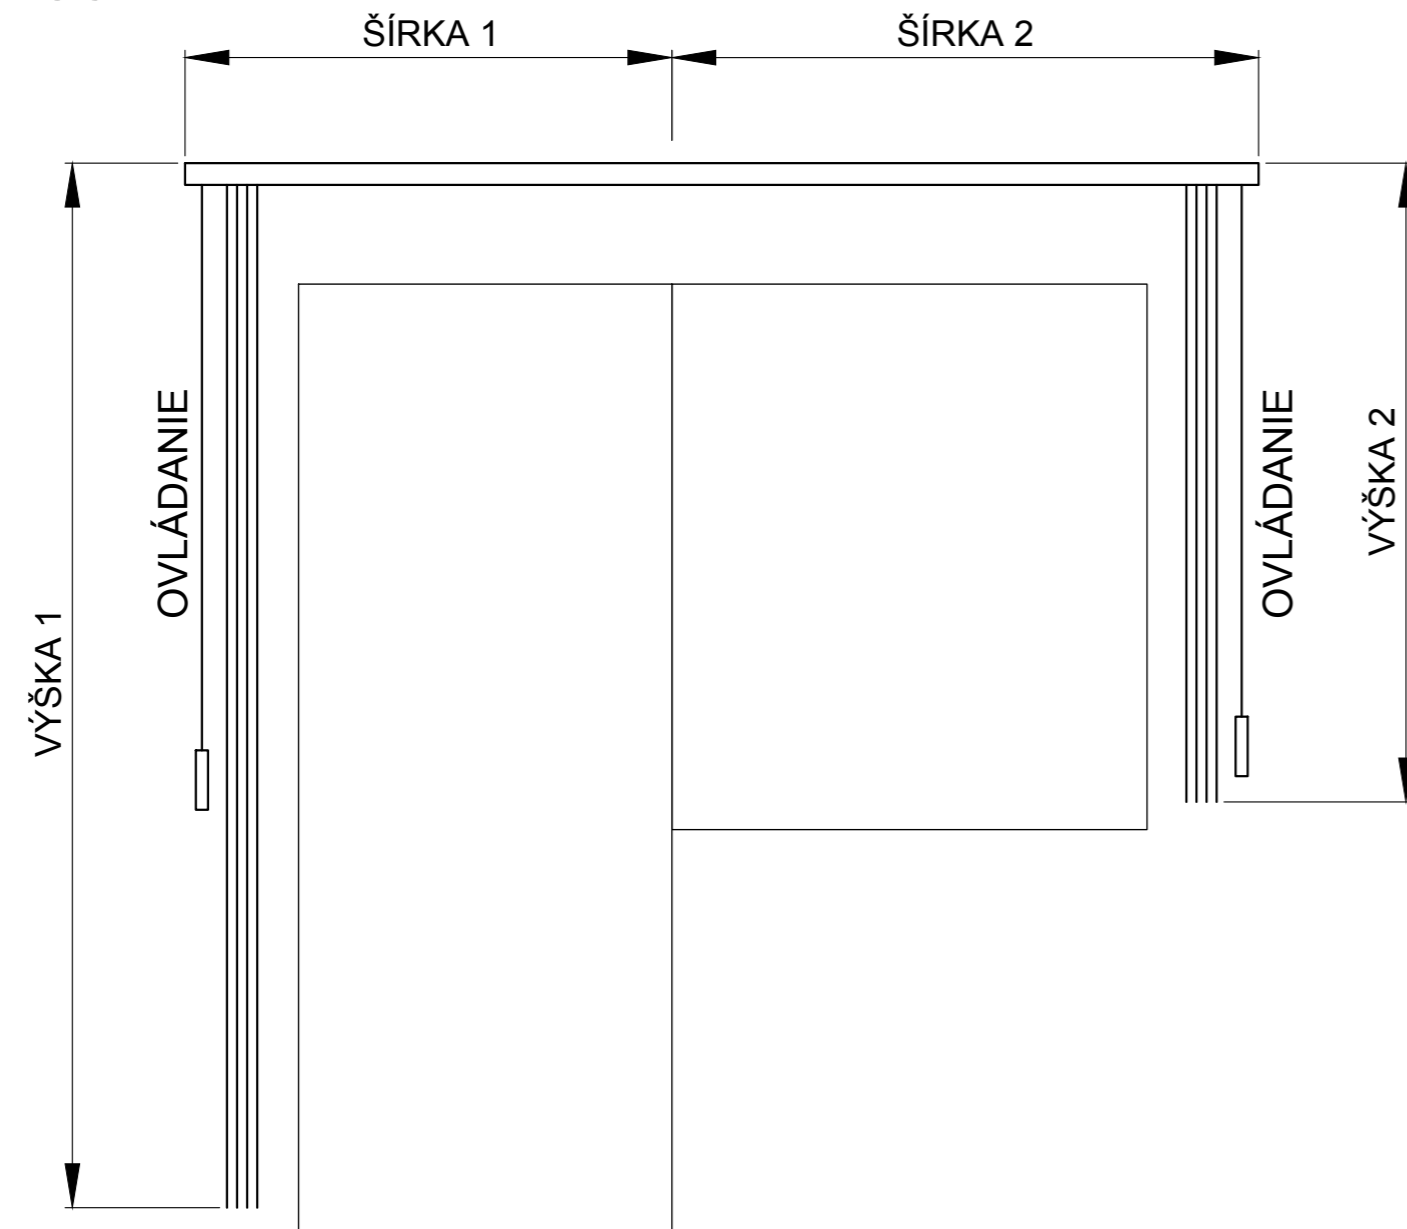


SCHÉMA 2.


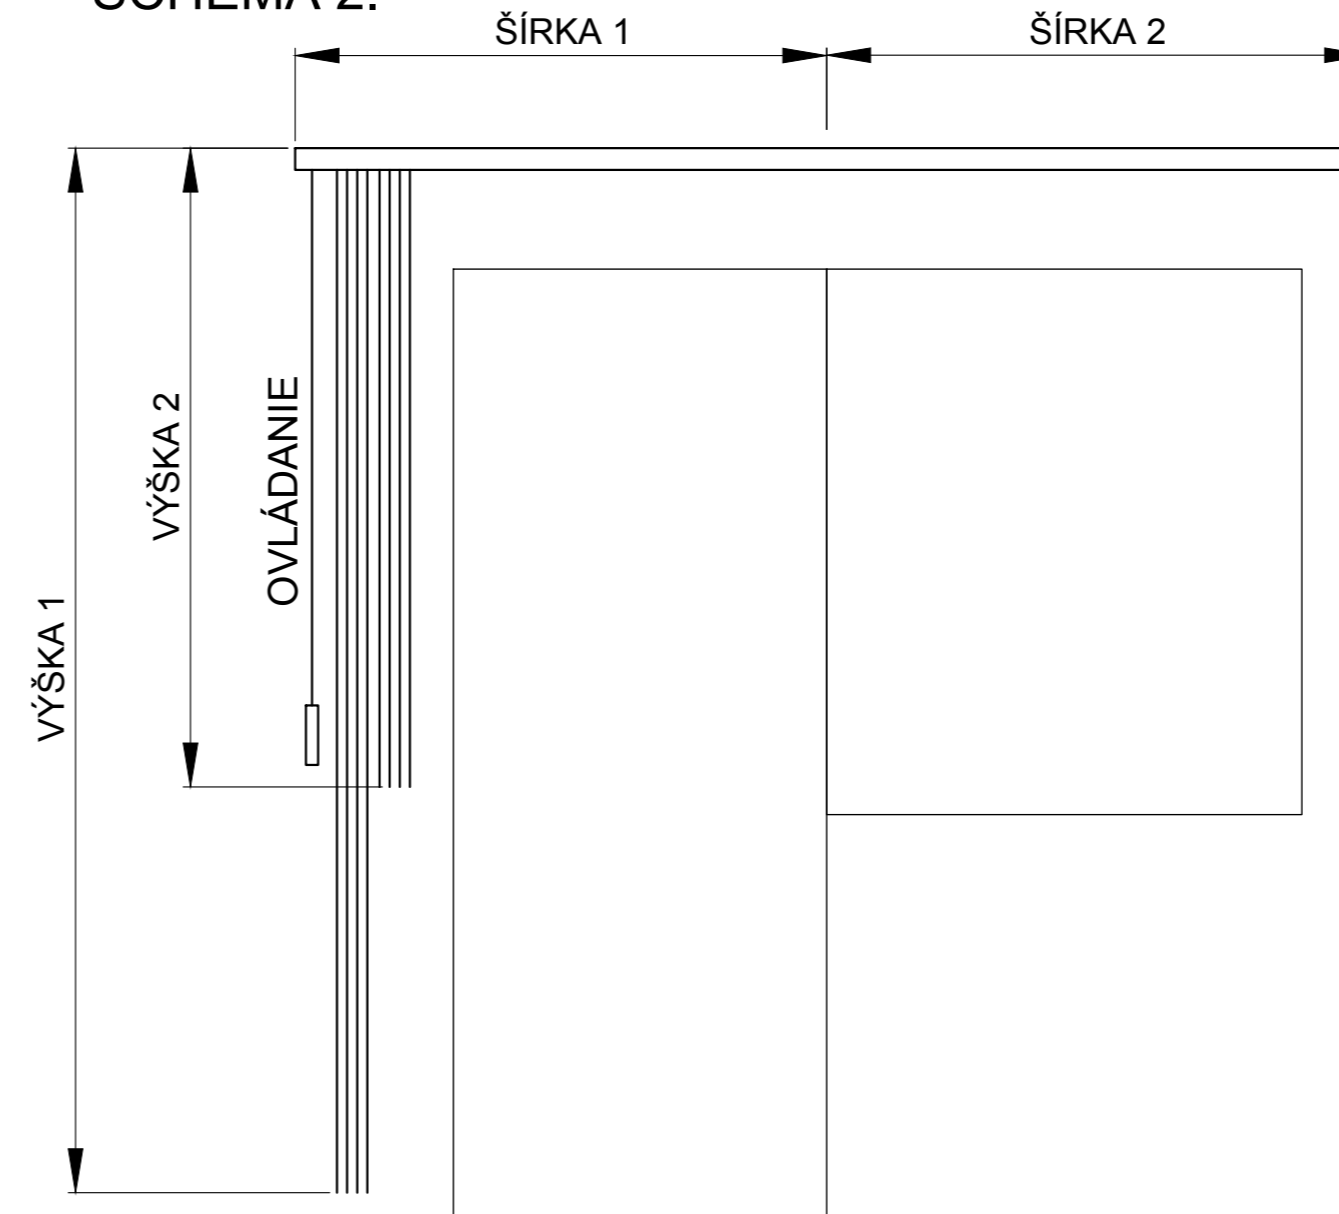


SCHÉMA 3.

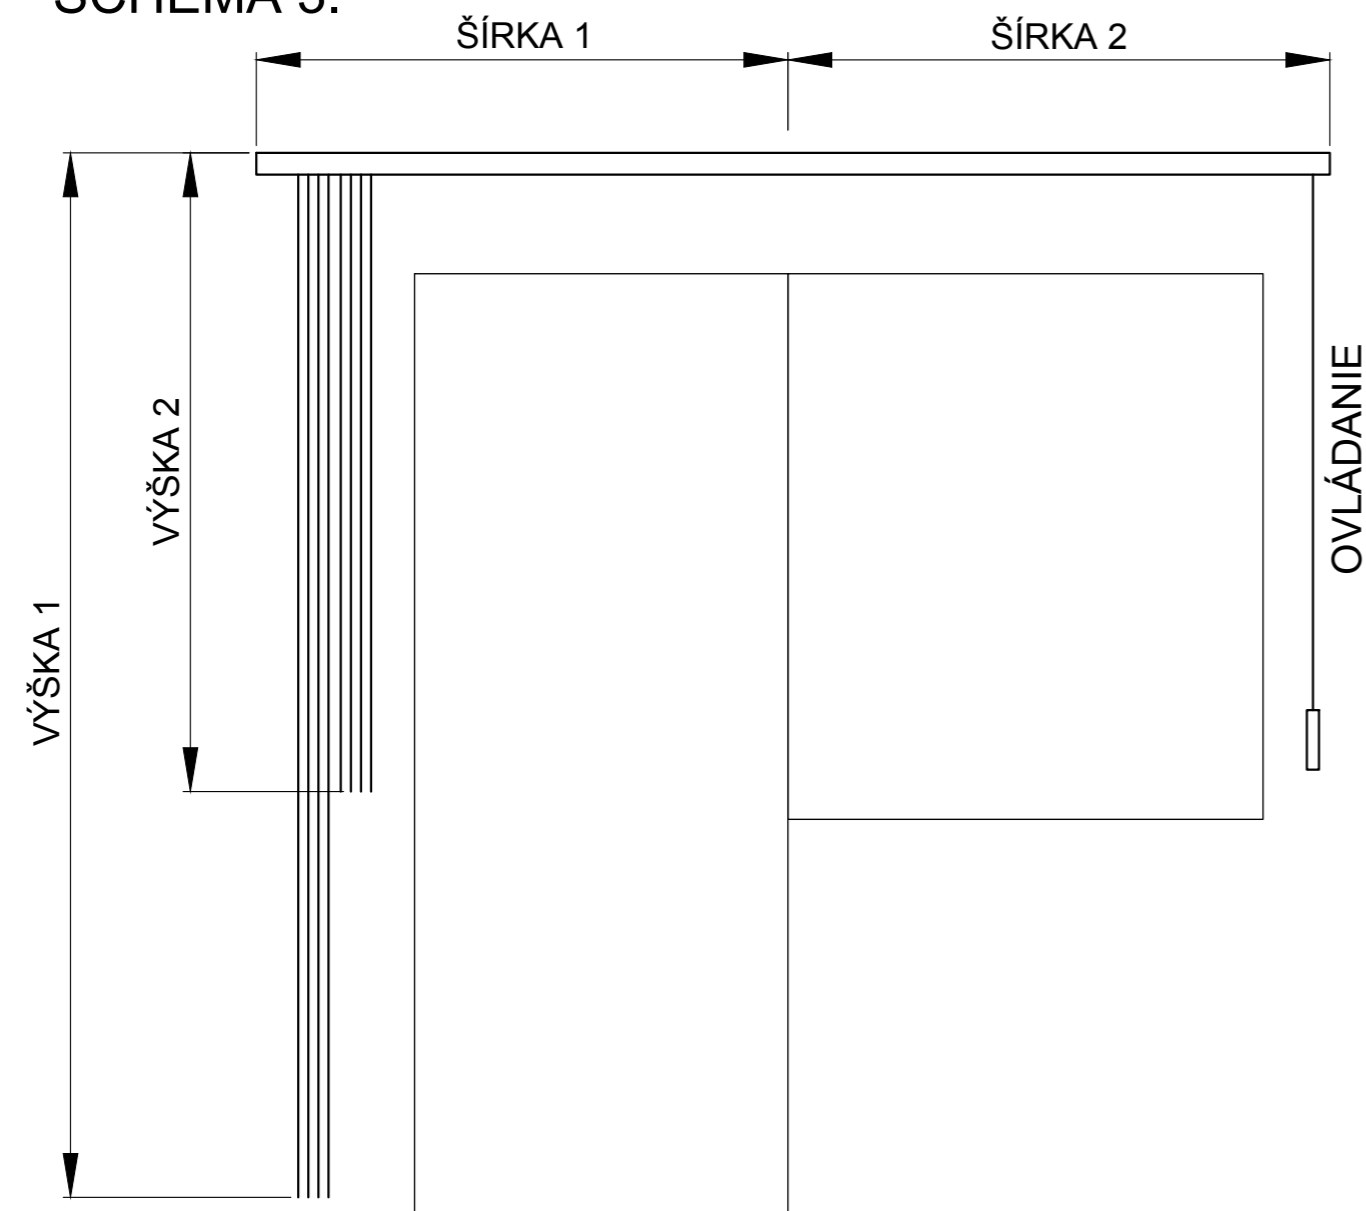

JE MOŽNÉ VYROBIŤ SAMOSTATNÚ ŽALÚZIU PRE OKNO A AJ DVERE.
OSTATNÉ POKYNY K ZAMERANIU PLATIA PODĽA ZVEREJNENÉHO VIDEONÁVODU.